


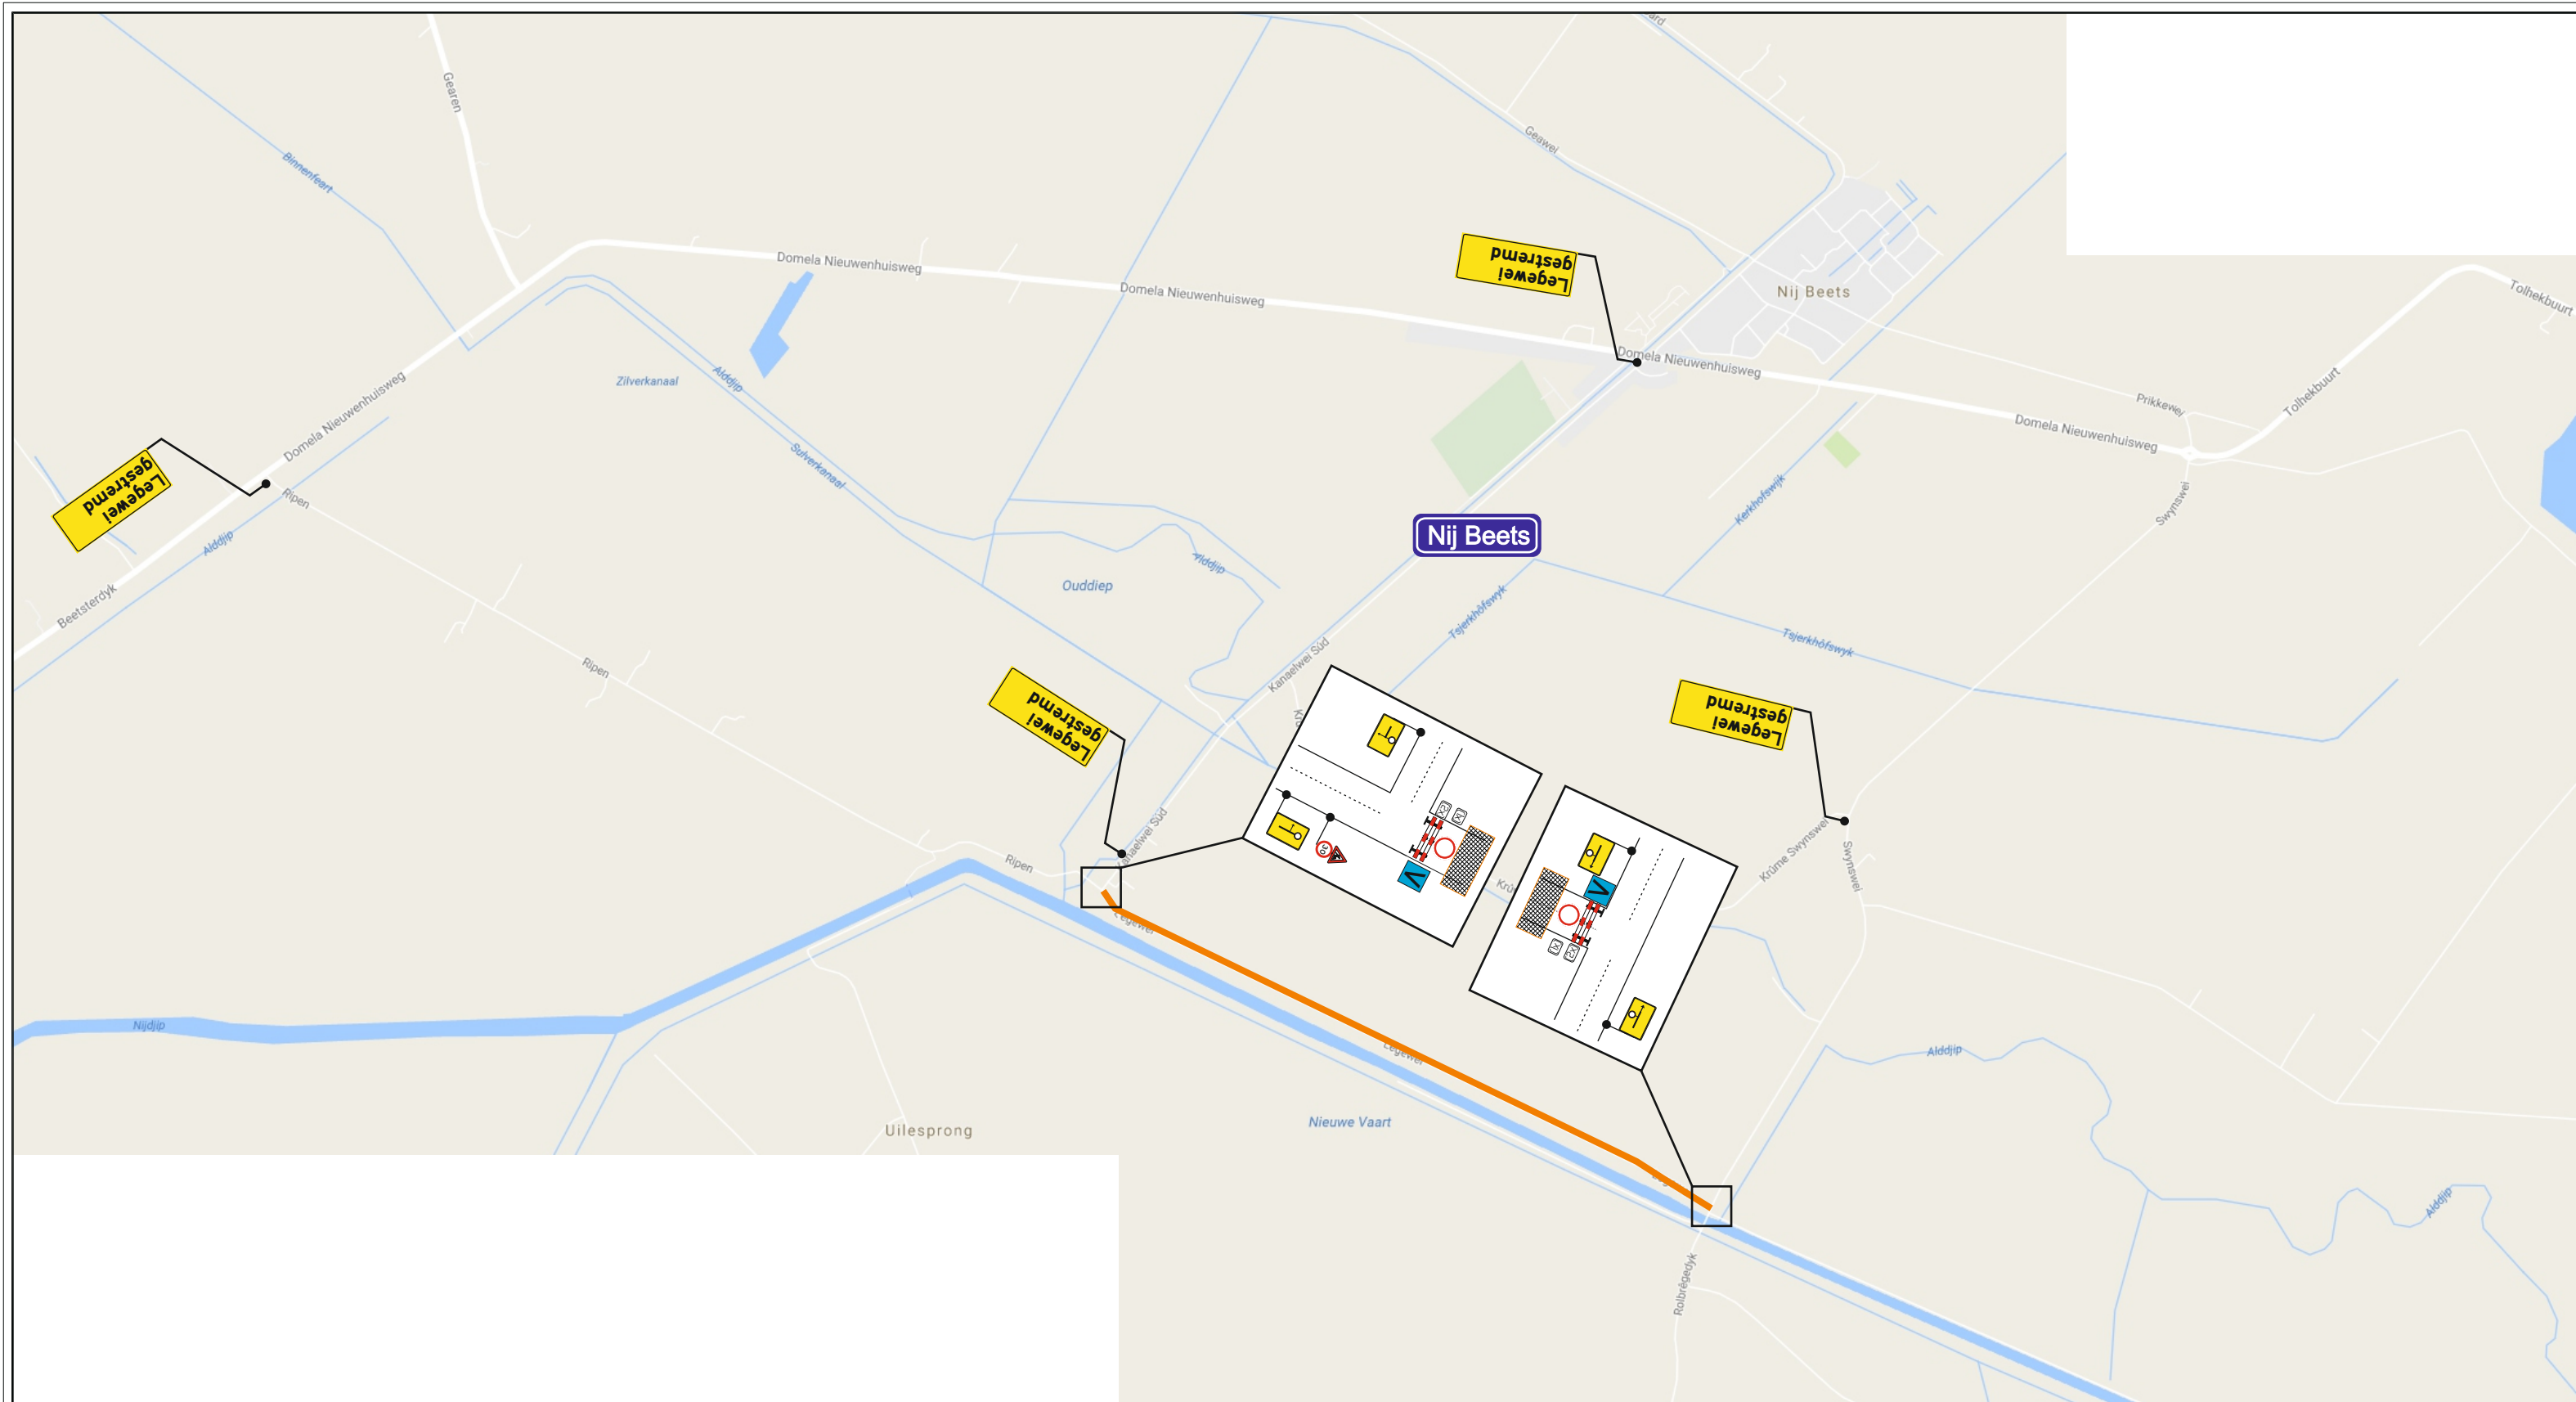

Project / omschrijving:
Werkzaamheden
Legewei
Nij Beets

Uitvoerperiode:
Van...-2017 t/m ...-2017
Van...uur tot ...uur

BUKO. INFRASUPPORT



Wegvak
afgesloten
van ...-
t/m ...

Ontworpen: R.van Halen	Getekend: R.van Halen	Gecontroleerd: R.van Halen	Schaal: Formaat:	N.v.t. A3	Tekeningnummer: 17.8058.1
Datum: 06-04-2017	Datum: 06-04-2017	Datum: 06-04-2017	Versie:	1	